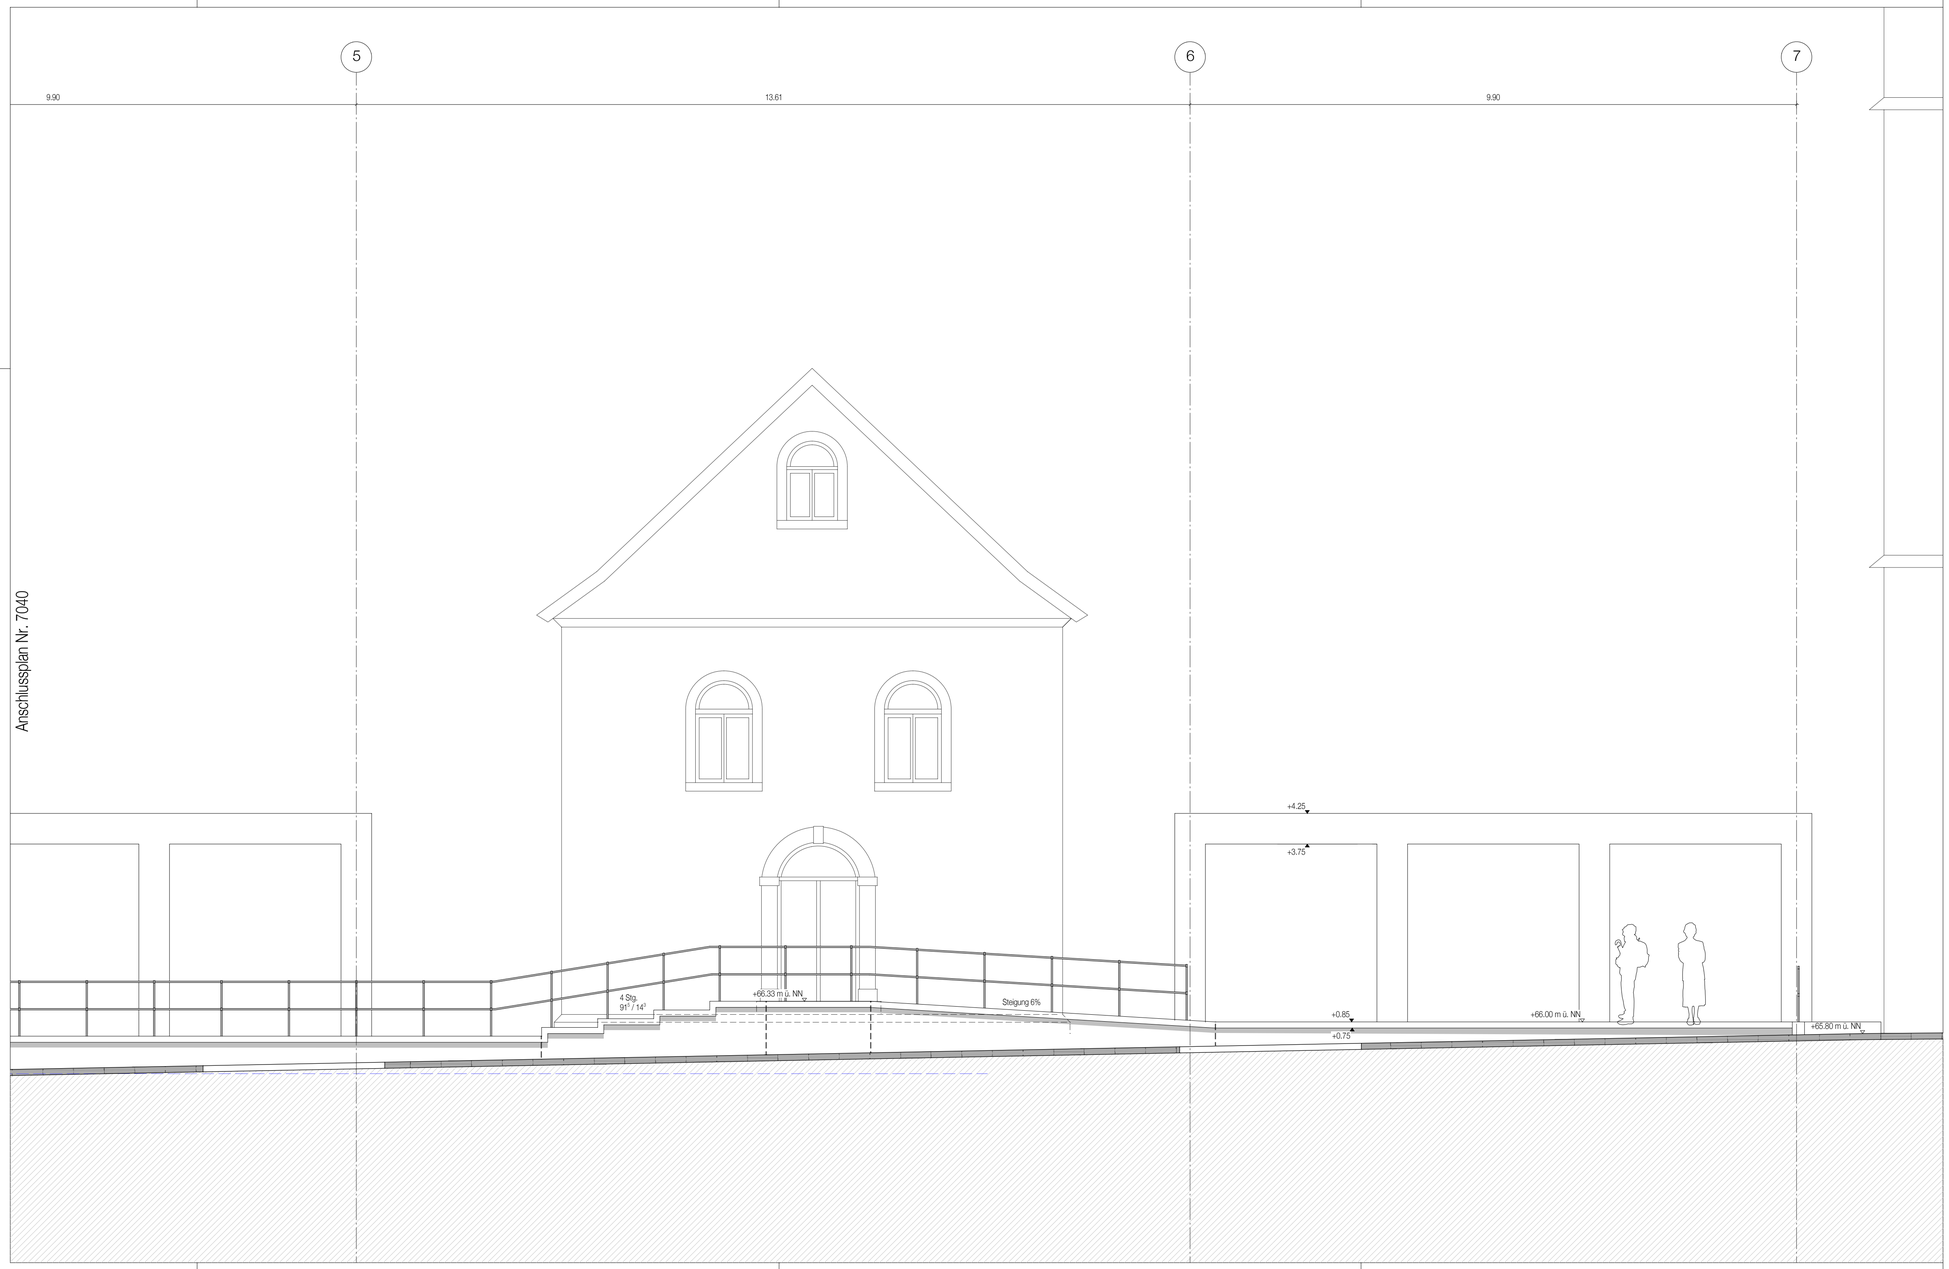

1. Rettungsweg, baulich	A S.201 = SCHNITT A PLAN-NR. S.201	±0.00 / ±0.00 = OKFF / OKRD
2. Rettungsweg, baulich	D 1102 = DETAIL-NR. 1102	RDS = ROHBAU-DECKENVERSPRUNG
2. Rettungsweg, z.B öffenbares Fenster	= ÄNDERUNGSHINWEIS	RFS = ROHFUßBODEN-VERSPRUNG
Fluchtweg		±0.00 = OBERKANTE BZW. UNTERKANTE AUSBAU
FEUERLÖSCHGERÄT		±0.00 = OBERKANTE BZW. UNTERKANTE ROHBAU
ANLEITERBARE STELLE		±0.00 = OBERKANTE BZW. UNTERKANTE ROHBAU = AUSBAU

HINWEIS:
WENN NICHT ANDERS GEKENNZEICHNET, BEZIEHEN SICH HÖHENKOTEN AUF ±0.00
BRH UND TÜRHÖHEN BEZIEHEN SICH IMMER AUF OKFF

±0.00 = +65.15 m ü.NN | 65.62 Höhen Bestand | Die Höhenangaben der historischen Fundamente beziehen sich auf +66,63 m ü. NN

INDEX	ART DER ÄNDERUNG	DATUM
-	Aktueller Planstand für Förderantrag "Heimatzeugnis"	27.09.2021

VORABZUG
25.02.2022

DIESE ZEICHNUNG IST URHEBERRECHTLICH GESCHÜTZT UND NUR IN VERBINDUNG MIT DER STATIK GÜLTIG.
ALLE MAßE SIND VOR ORT VERANTWORTLICH ZU PRÜFEN.
ALLE AUSBAUMAßE SIND AM BAU ZU NEHMEN.
UNSTIMMIGKEITEN SIND VOR AUSFÜHRUNG MIT DER PROJEKTLEITUNG ZU KLÄREN.

Leistungsphase:	Gewerk:	Darstellung:	Bauteil:	Geschoss:	Teilabschnitt:	Plannummer:	Index:
05	AR	AN	1	W	02	7041	-

Übersicht:

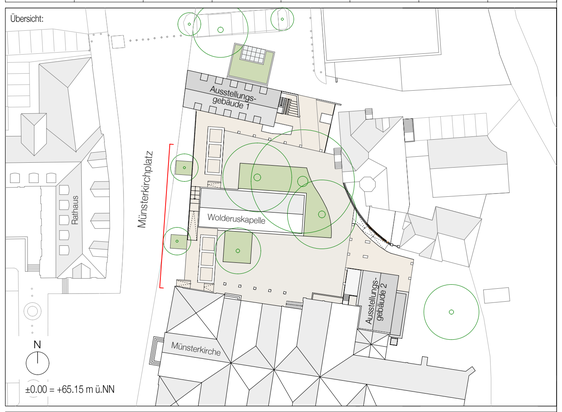

Bauvorhaben:

AFaM Herford

Archäologisches Fenster am Münster in Herford

Münsterkirchplatz
32052 Herford

Projektnummer Vorhabenträger: -

Projektnummer Architekt: 17013

Vorhabenträger / Bauherrn:

Hansestadt Herford
Abteilung: SB 5 Wirtschaftsförderung

Schillerstraße 17, 32052 Herford
Tel.: 05221 1891576 oder 05221 189202
Mail: -

Unterschrift Bauherr:

Architekt/ Planverfasser:

PFEIFFER · ELLERMANN · PRECKEL
Architekten und Stadtplaner BDA

ALTER FISCHMARKT 12, 48143 MÜNSTER
Tel.: 0251 48 44 00
Mail: info@pep-architekten.de

Unterschrift Architekt:

Planinhalt:

Ansicht Westen - Kolonnaden

Planart:	Ersteller:	Erstellungsdatum:	Blattformat:	Zeichnungsmasstab:
Ausführungsplanung	ST	24.03.2021	841mm x 420mm	1:50