



Übersichtsplan

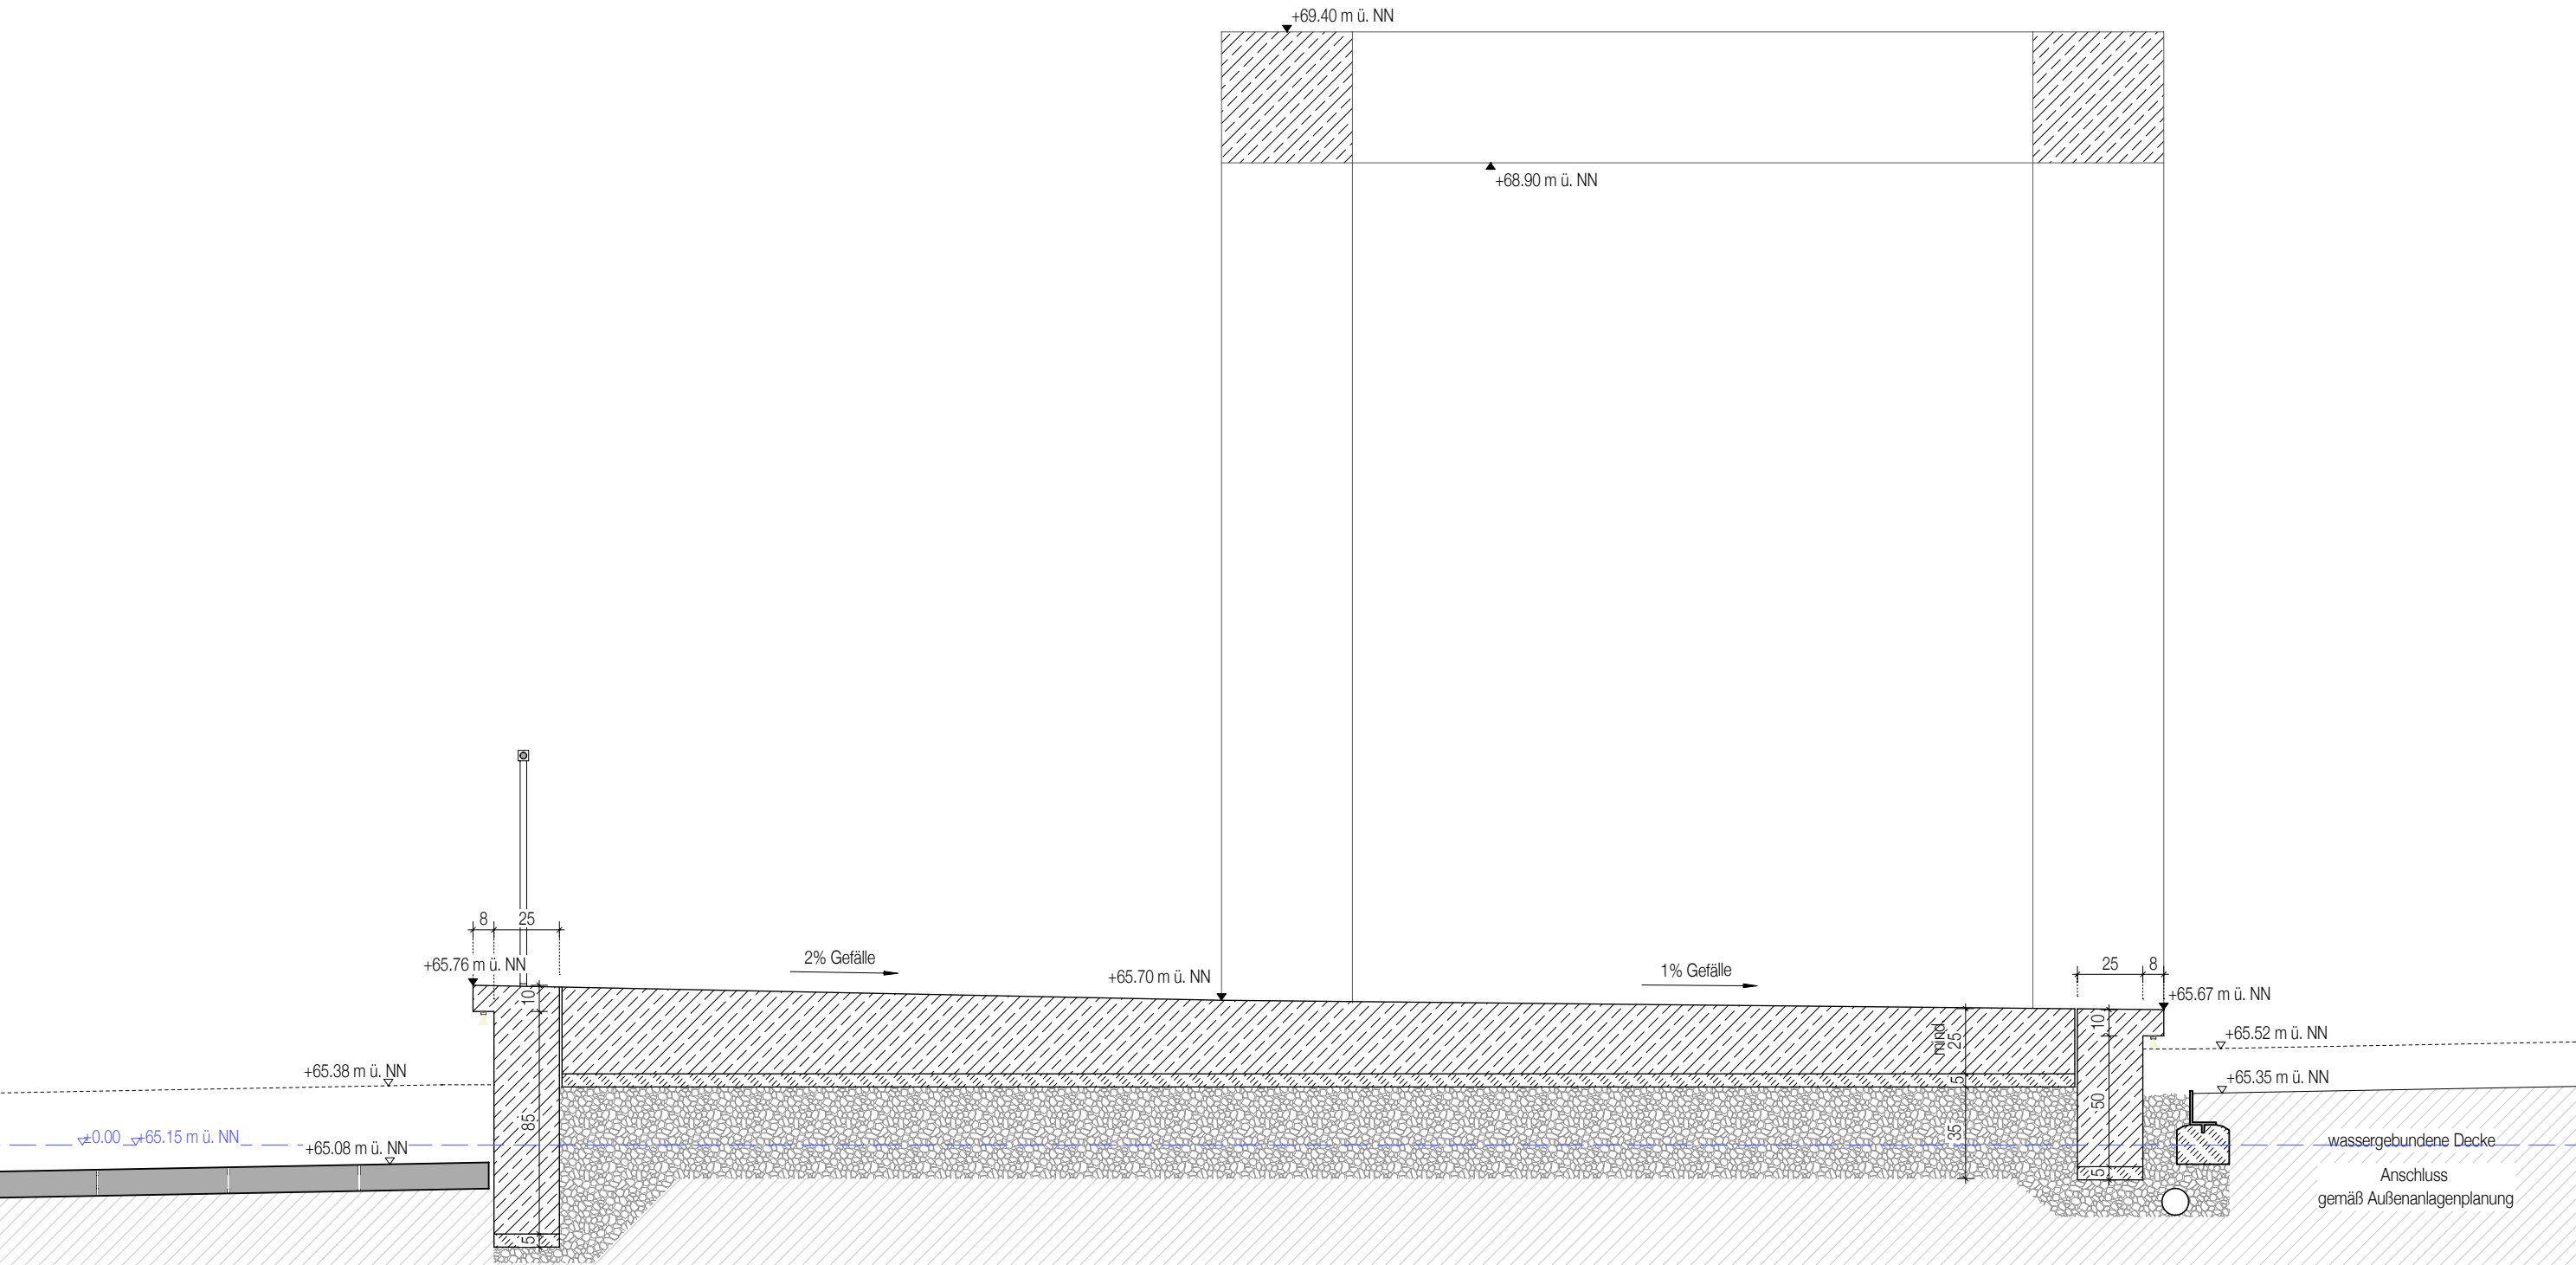

Index	Datum	Änderung
	19.07.21	

Datum	12.07.21
gezeichnet	ST
Maßstab	1:25
Planformat	DIN A3

DIESE ZEICHNUNG IST URHEBERRECHTLICH GESCHÜTZT
UND NUR IN VERBINDUNG MIT DER STATIK GÜLTIG.
ALLE MAßE SIND VOR ORT VERANTWORTLICH ZU PRÜFEN.
ALLE AUSBAUMAßE SIND AM BAU ZU NEHMEN.
UNSTIMMIGKEITEN SIND VOR AUSFÜHRUNG MIT DER PROJEKTL EITUNG ZU KLÄREN.

 = ÄNDERUNGSHINWEIS

±0.00 = +65.15 m ü.NN

Die Höhenangaben der historischen Fundamente beziehen sich auf +66,63 m ü. NN

Projekt	16019 - AFaM Herford Münsterkirchplatz, 32052 Herford
Bauherr	Hansestadt Herford Abteilung: SB 5 Wirtschaftsförderung Schillerstraße 17, 32052 Herford
Architekt	Pfeiffer · Eller mann · Preckel Architekten und Stadtplaner GmbH Alter Fischmarkt 12, 48143 Münster

Plannummer / Index	05_AR_DT_3_- 6304
Planinhalt	Kreuzgang Schnitt 2